



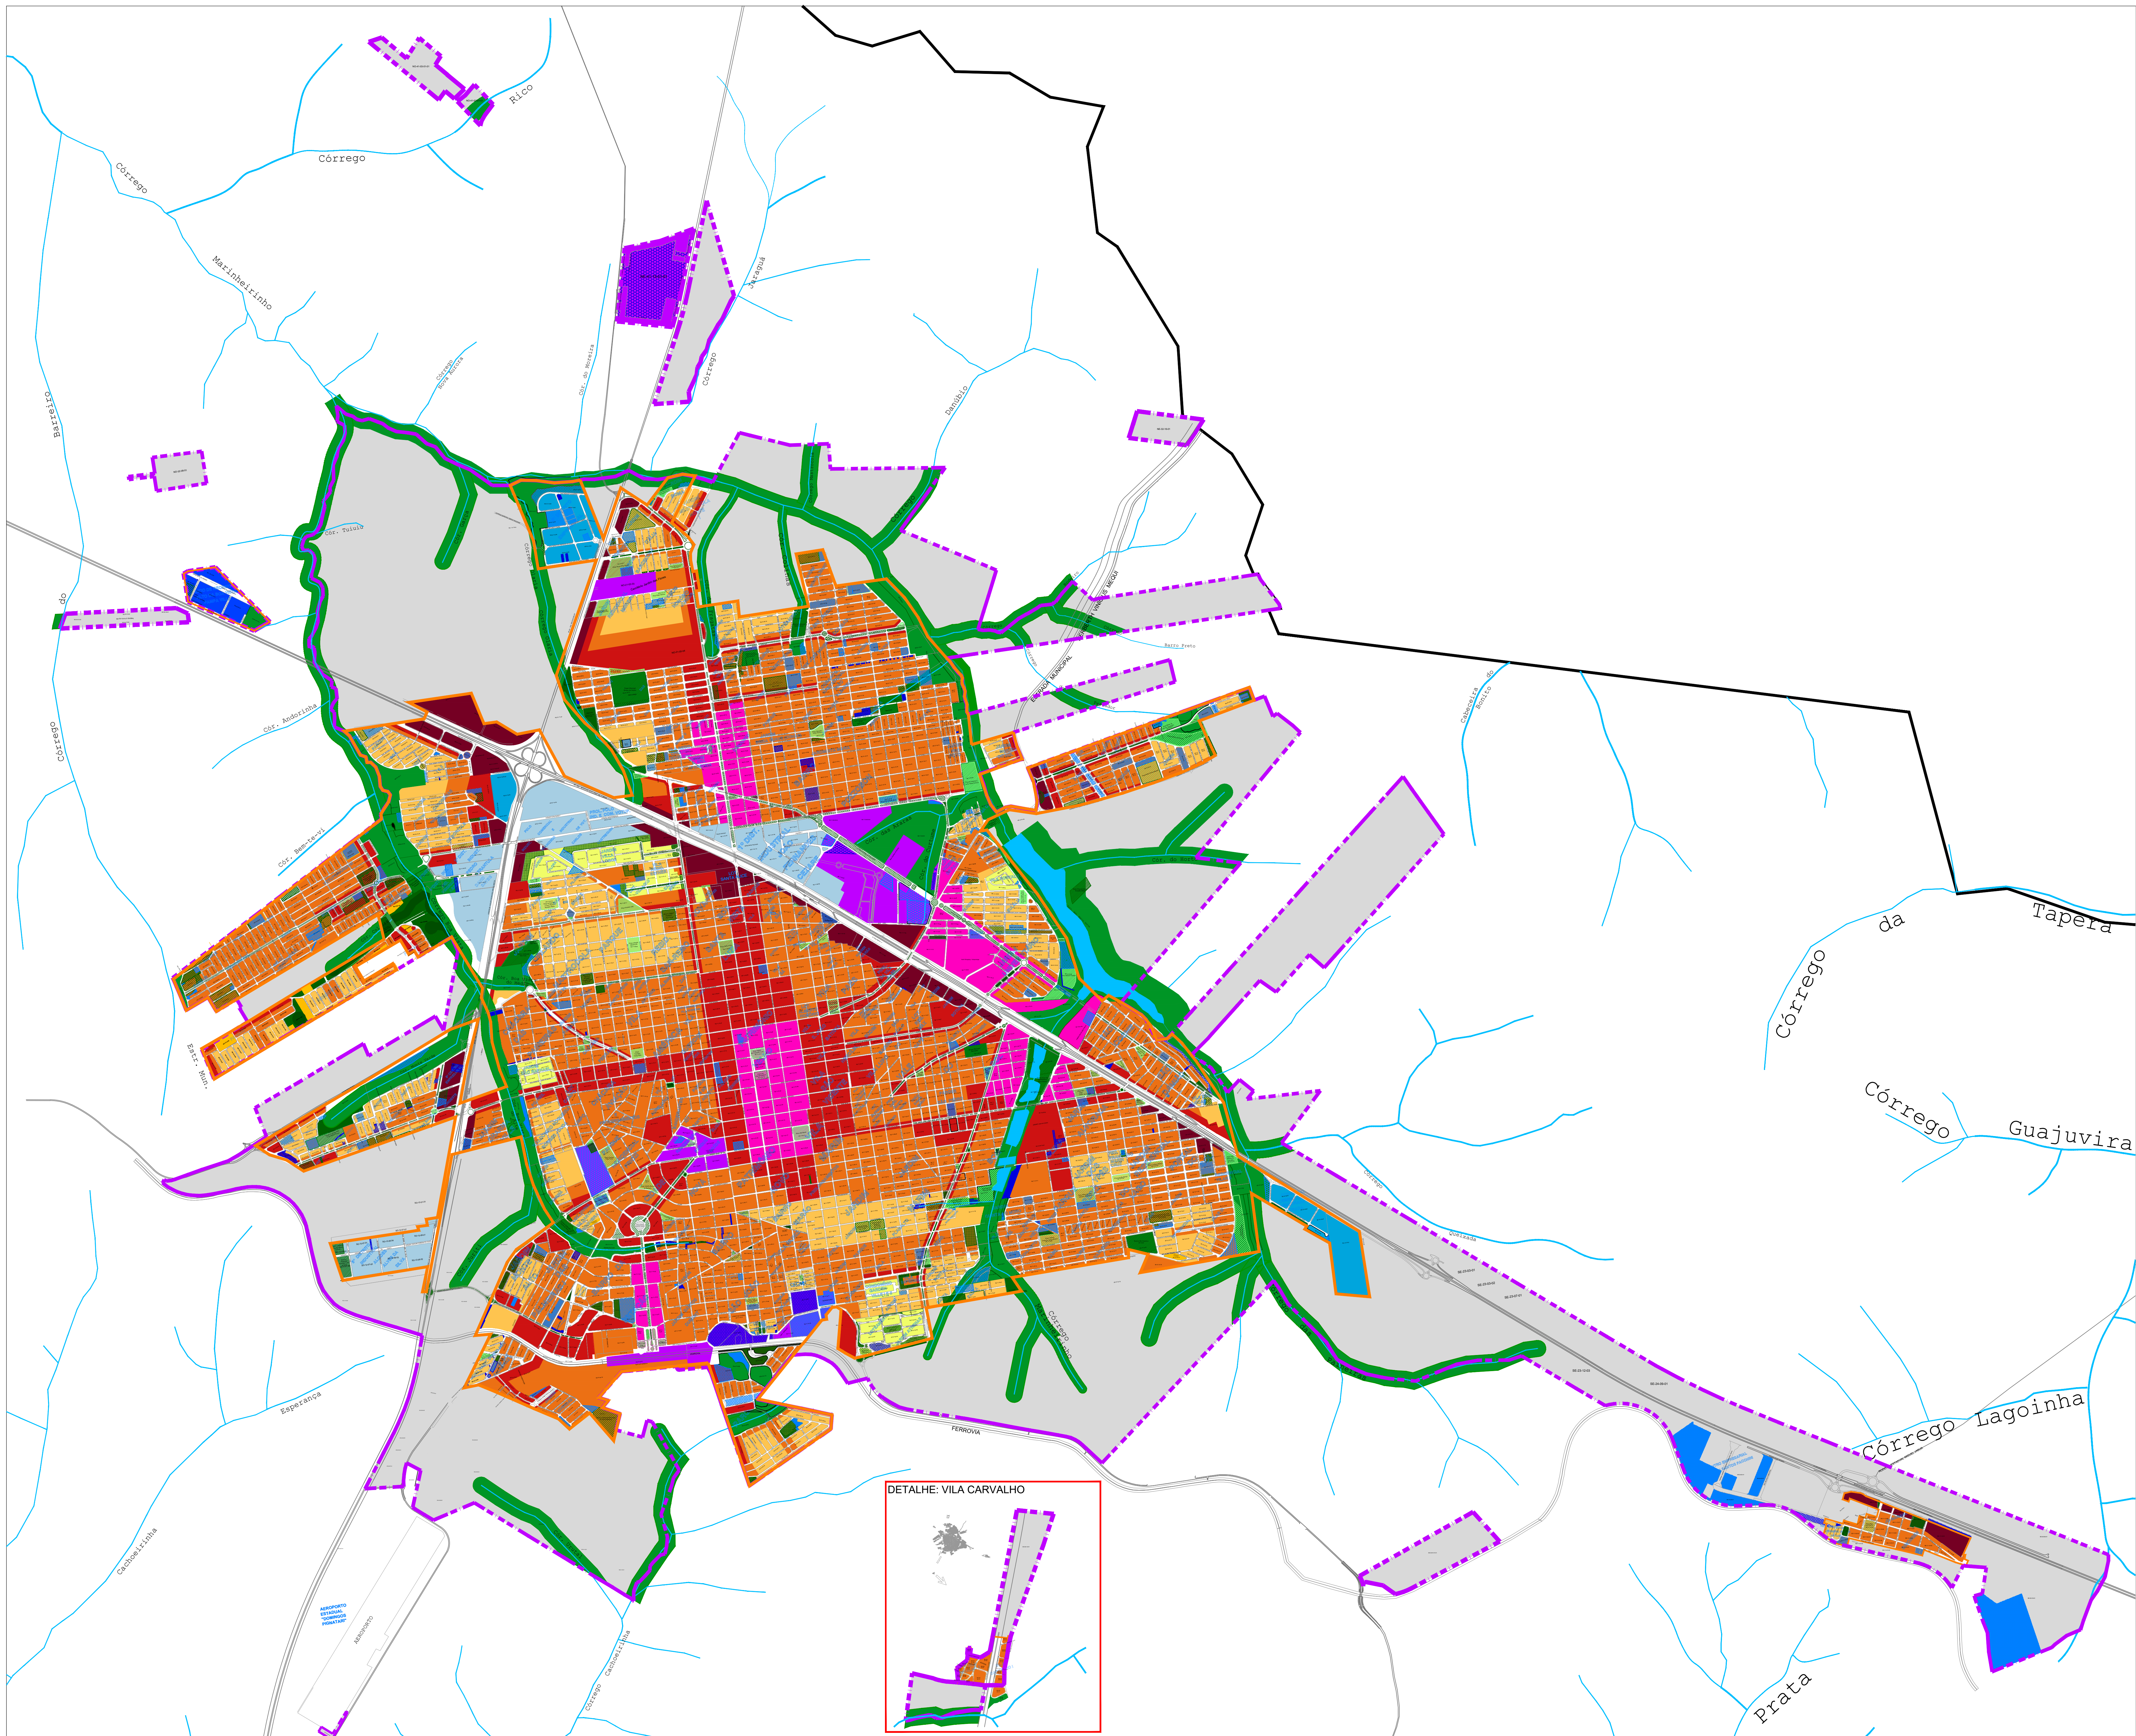

- LEGENDA**
- Ruas
 - Rodovias
 - Ferrovia
 - Perímetro Urbano Consolidado
 - Perímetro Territorial
 - Rios
 - APPs
 - Áreas Verdes
 - Reservas Ambientais
 - Sistemas de Lazer
 - Praças
 - Área Institucional
 - Macrozona Urbana de Expansão
- RESIDENCIAL**
- ZER - Zona Estritamente Residencial
 - ZPR - Zona Predominantemente Residencial
 - ZRM - Zona Residencial Mista
- COMERCIAL**
- ZCP - Zona de Comércio e Serviços Pesados
 - ZCG - Zona de Comércio e Serviços Gerais
 - ZCC - Zona de Comércio e Serviços Central
- INDUSTRIAL**
- ZPE - Zona dos Parques Empresariais
 - ZIM - Zona de Indústrias Mistas
- INSTITUCIONAL**
- ZSI - Zona de Serviços Institucionais
- CHÁCARAS DE RECREIO**
- ZCL - Zona de Chácaras de Lazer
- LAZER E PROTEÇÃO AMBIENTAL**
- ZLP - Zona de Lazer e Proteção Ambiental

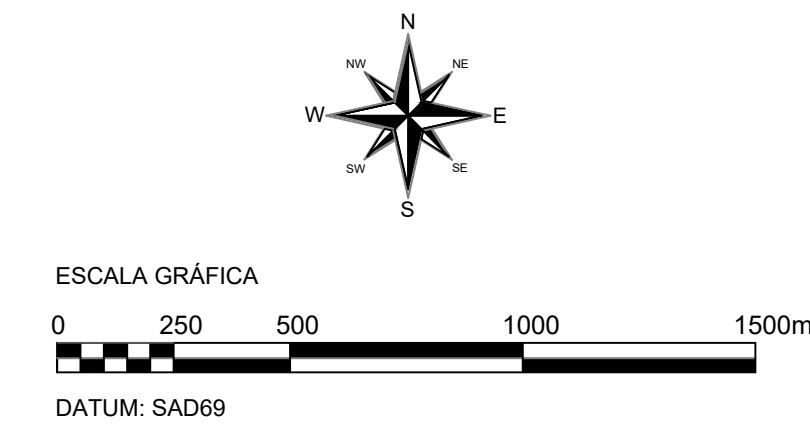

LEI COMPLEMENTAR Nº479/2022

ZONEAMENTO DA MACROÁREA URBANA CONSOLIDADA E MACROÁREA URBANA DE PROTEÇÃO AMBIENTAL

MAPA 03

